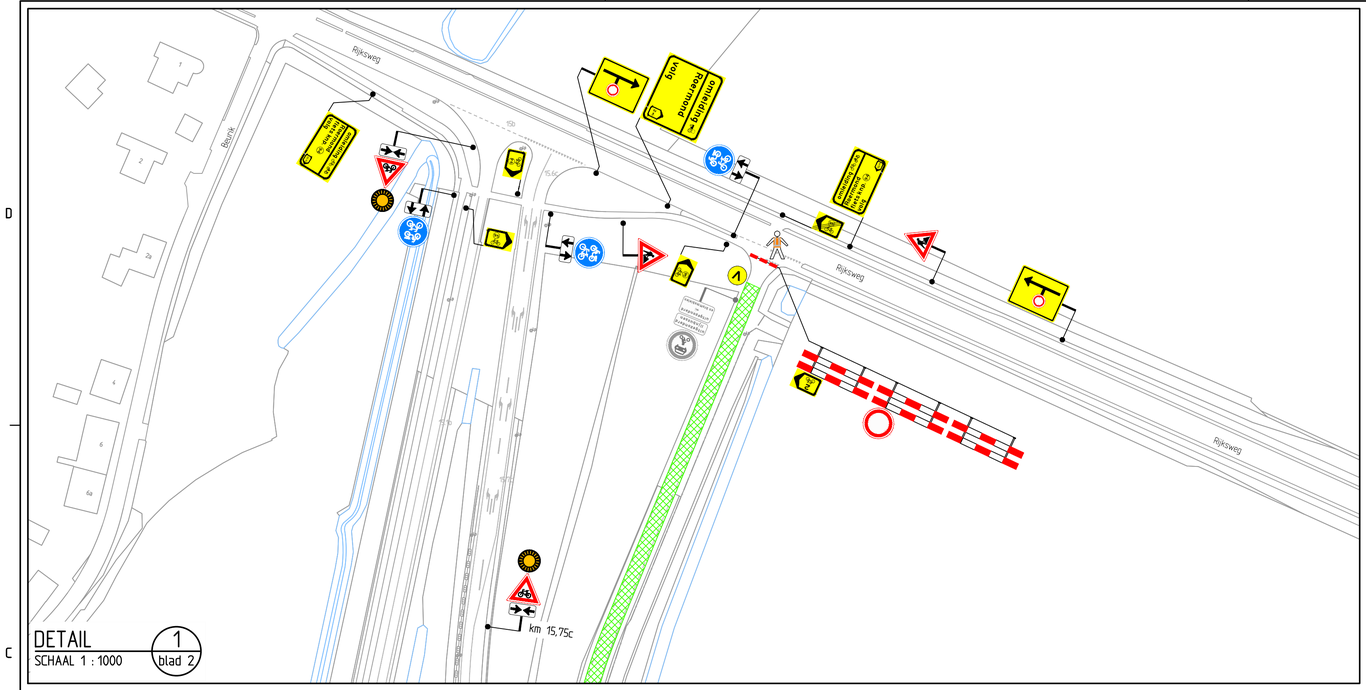

DETAIL 1
SCHAAL 1 : 1000 blad 2

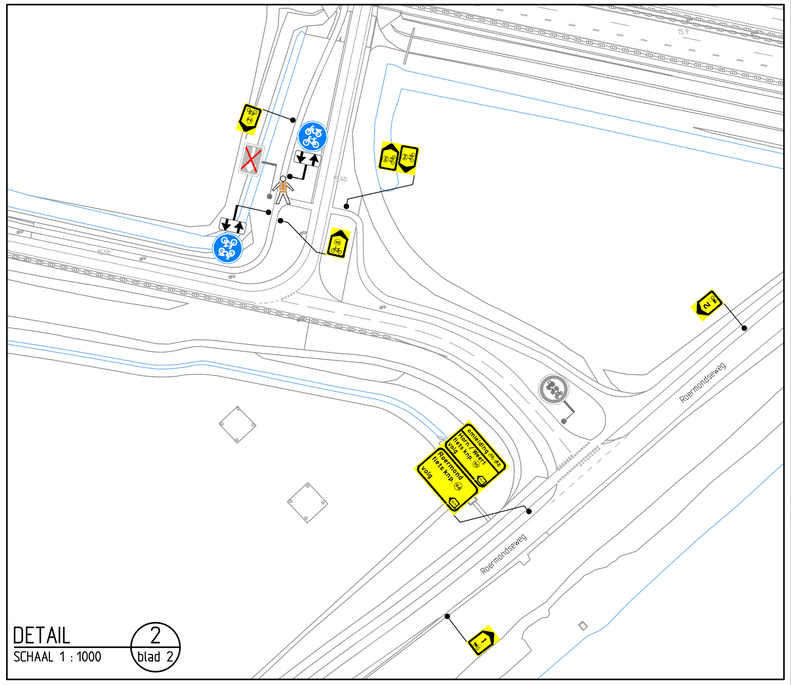

DETAIL 2
SCHAAL 1 : 1000 blad 2

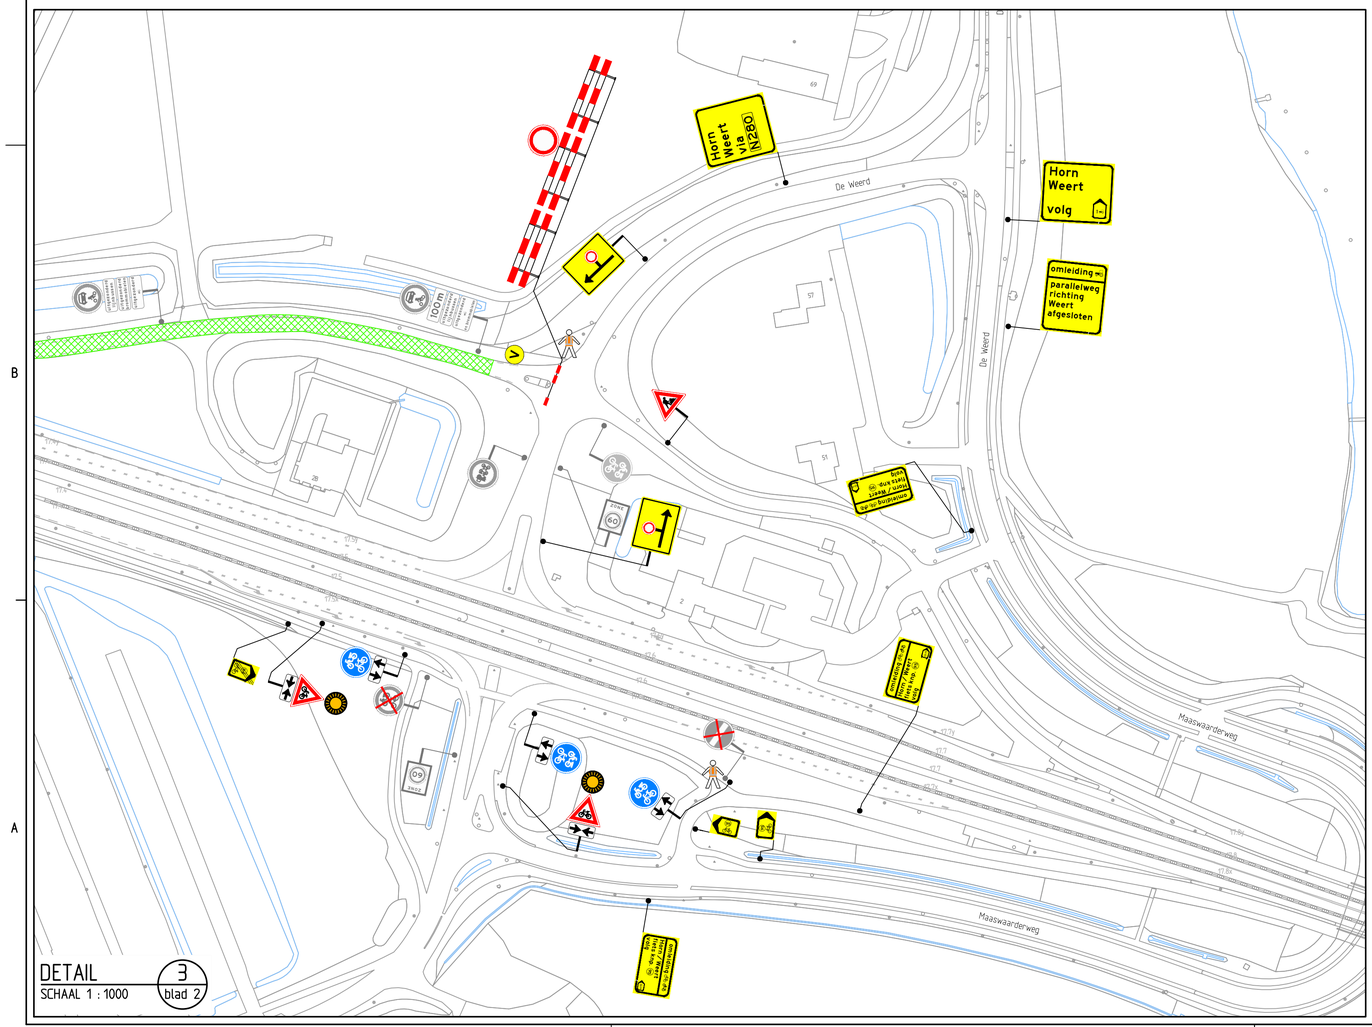

DETAIL 3
SCHAAL 1 : 1000 blad 2

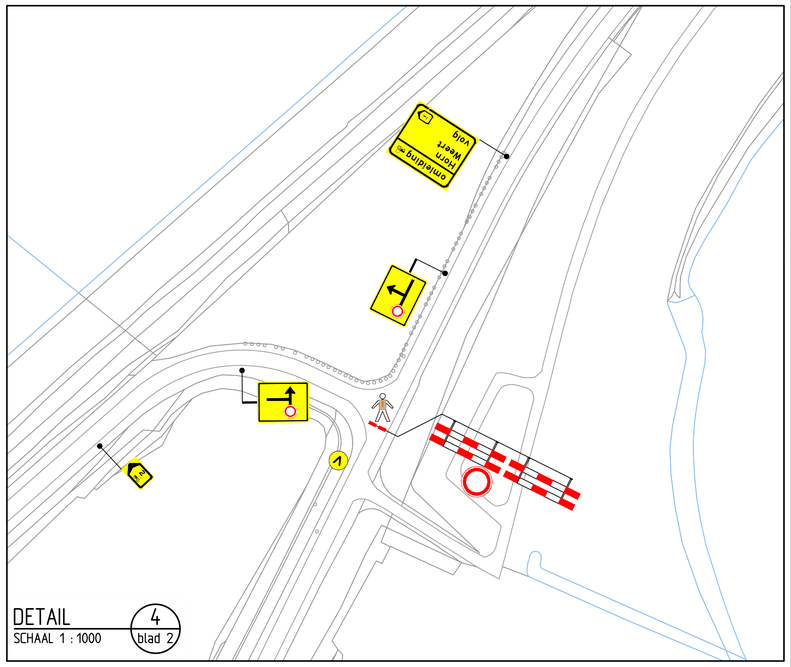

DETAIL 4
SCHAAL 1 : 1000 blad 2

Opmerkingen

- afplakken/afkruisen conflicterende bebording
- definitieve routenummers in overleg met wegbeheerder
- de locatie van bebording is indicatief, de exacte locatie wordt in het werk bepaald

Afwijkingen

i.v.m. geen andere geschikte mogelijkheid, wordt er gekozen om het (brom)fietsverkeer in 2 richtingen over een enkelzijdig (brom)fietspad te laten rijden

Verklaring

- werkruimte
- aanwezige bebording
- verkeersregelaar
- vooraankondigingsbord plaatsen twee weken voor aanvang van de werkzaamheden
- voorwaarschuwingsknipperlamp

Normec NCK
BRL 9101
BRL9101 Tijdelijke verkeersmaatregelen

Versie: B	Omschrijving: Diverse aanpassingen					
22-06-22	Getekend: JDI	Controle: BST	2e controle:	Vrijgegeven:		
Versie: A	Omschrijving: Concept					
27-05-22	Getekend: JDI	Controle: FVE	2e controle:	Vrijgegeven:		

TRAFFIC SERVICE NEDERLAND
Marshweg 12
5342 CS Oss
Postbus 960
5342 AZ Oss
Tel. 0412 - 70 02 00
www.tsned.nl

KWS

Project: N280 KWS

Onderdeel: Verkeersmaatregelen
Parallelweg N280, Horn - Roermond

Schaal: n.v.t. Formaat: A1

Tekening nummer: 104364-03A01-B Blad 1 van 2

* Ongeacht andere voorwaarden of tekst vermeldingen. Verveelvoudigen, openbaar maken of gebruik zonder toestemming van TSN is verboden. Alle rechten voorbehouden.

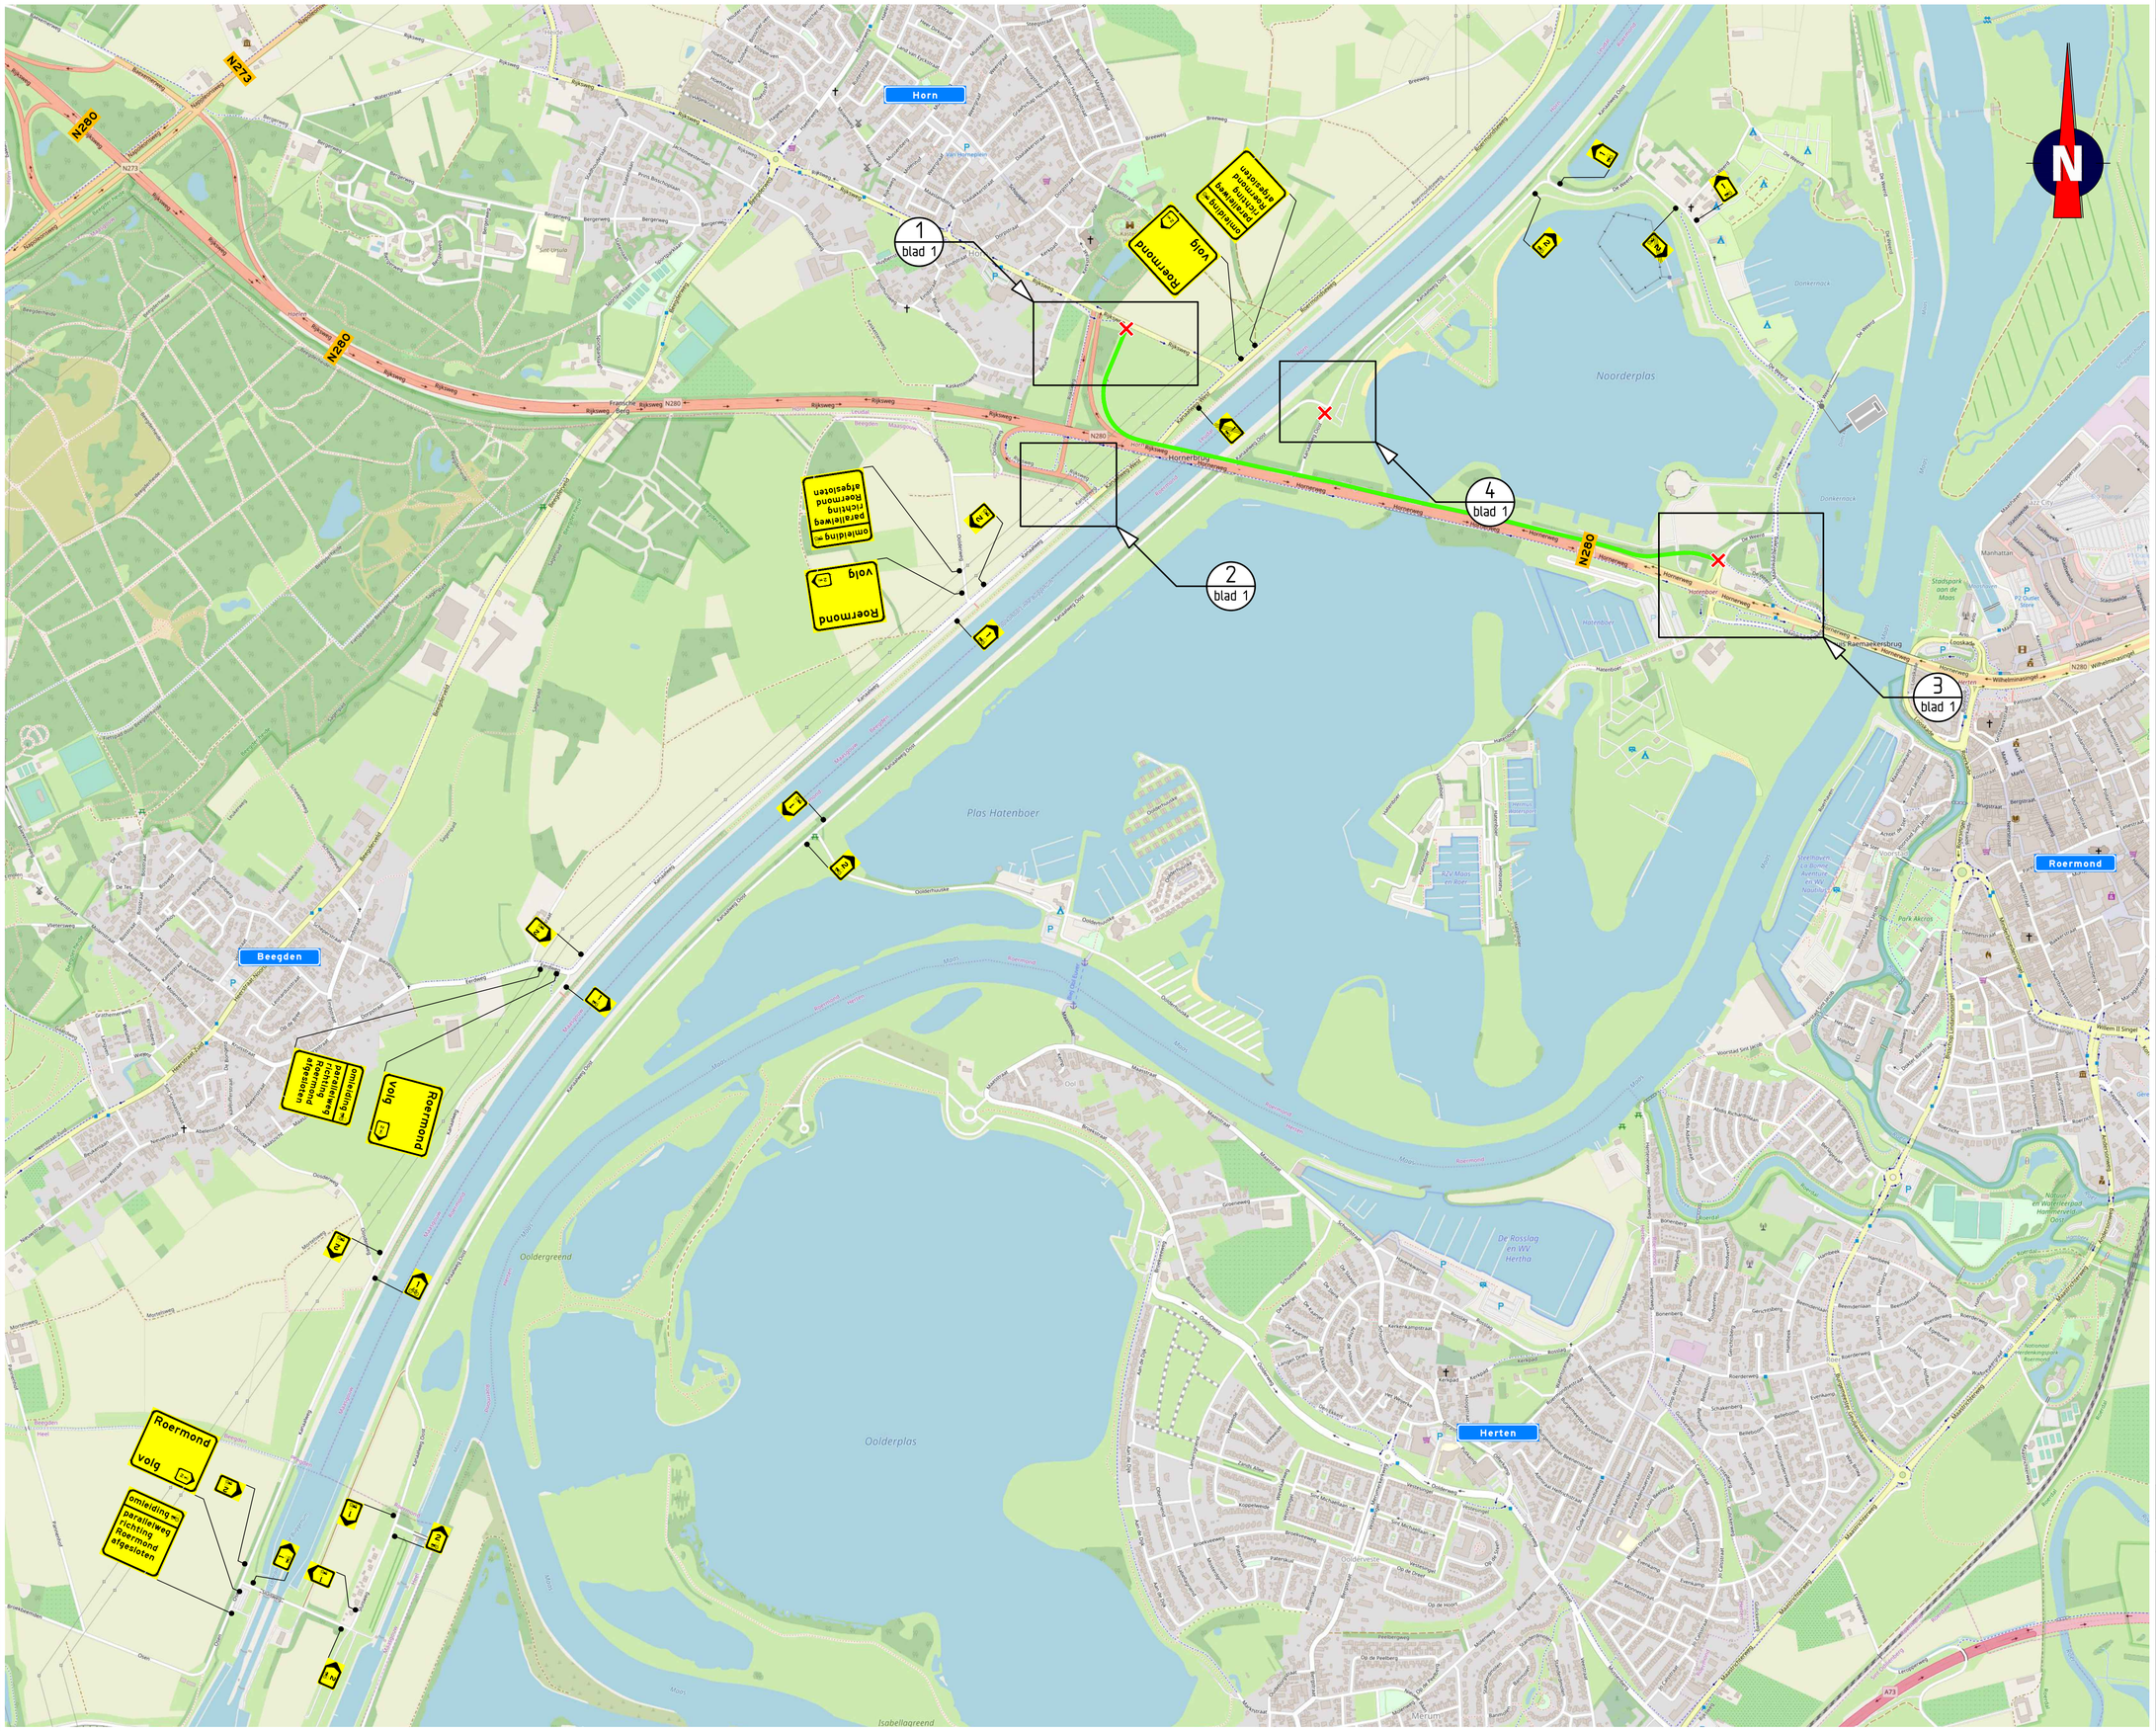

Opmerkingen

- afplakken/afkruisen conflicterende bebording
- definitieve routenummers in overleg met wegbeheerder
- de locatie van bebording is indicatief, de exacte locatie wordt in het werk bepaald

Verklaring

- werkruimte
- afsluiting

Normec NCK
BRL 9101
BRL9101 Tijdelijke verkeersmaatregelen

Versie: B	Omschrijving: Diverse aanpassingen					
22-06-22	Getekend: JDI	Controle: BST	2e controle:	Vrijgegeven:		
Versie: A	Omschrijving: Concept					
27-05-22	Getekend: JDI	Controle: FVE	2e controle:	Vrijgegeven:		

TRAFFIC SERVICE NEDERLAND
Mantelweg 10
5342 LS Oss
Postbus 160
5340 AD Oss
Tel. 0412 - 70 02 00
www.tsned.nl

KWS

Project: N280 KWS

Onderdeel: Verkeersmaatregelen
Parallelweg N280, Horn - Roermond

Schaal: 1:8000 Formaat: A1

Tekening Nummer: 104364-03A01-B Blad 1 van 2

Bron: Topografische ondergrond (c) Kadaster (www.opentopomap.nl)
Bron: Topografische ondergrond (c) OpenStreetMap (c) bijdragers (www.openstreetmap.nl)
Dit document is eigendom van TSNED. Openbaarmaking, verveelvoudiging, bewerking, verkoop of verstrekking aan derden is niet toegestaan zonder voorafgaande schriftelijke toestemming van TSNED.